





plan rez-inferieur_1/200

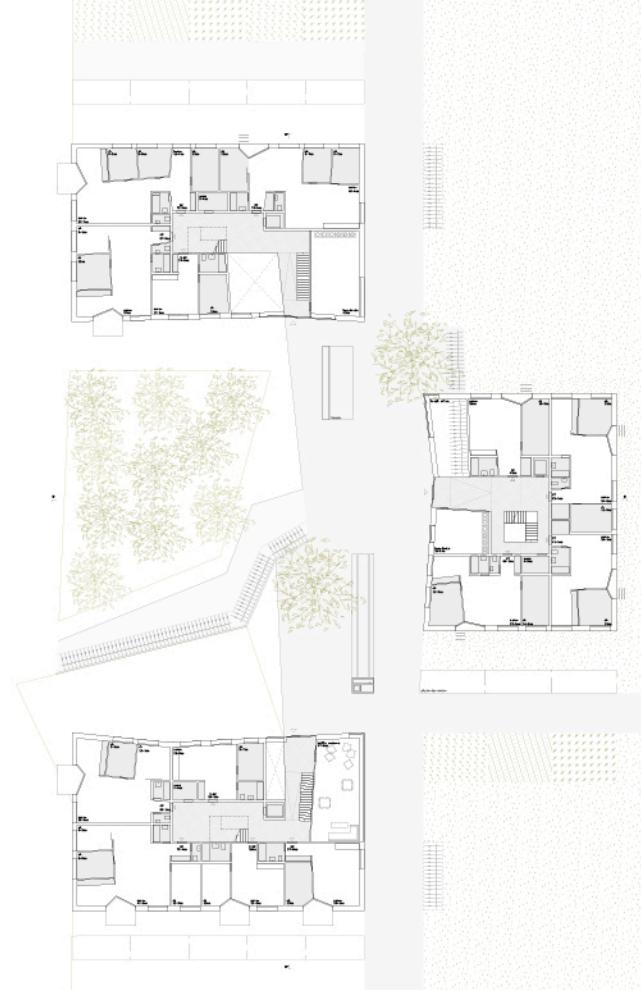


plan rez-superieur_1/200

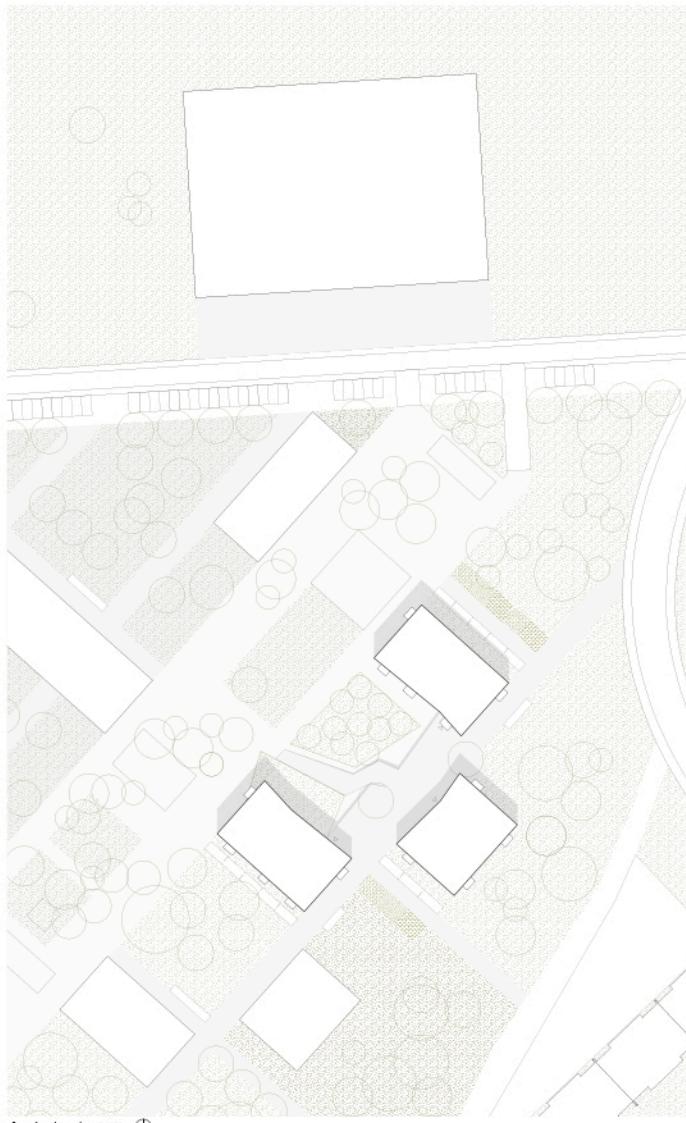


plan de situation_1/500




coupe transversale AA_1/200

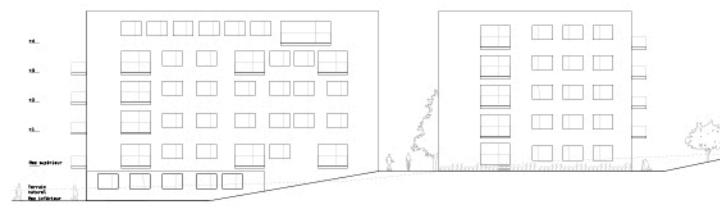


façade sud-ouest_1/200

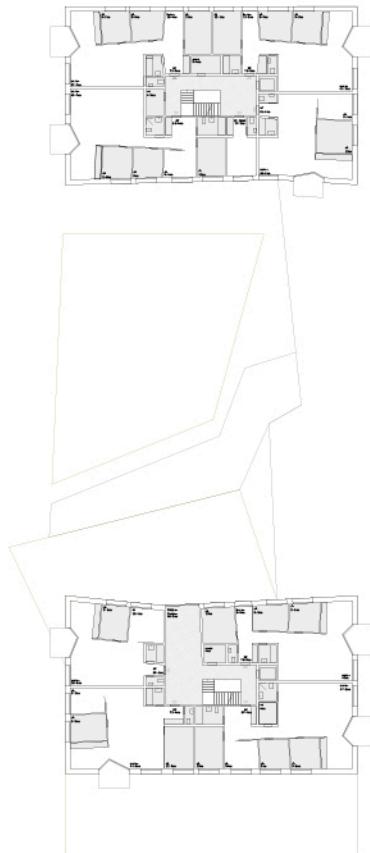


plan niveau 1_1/200

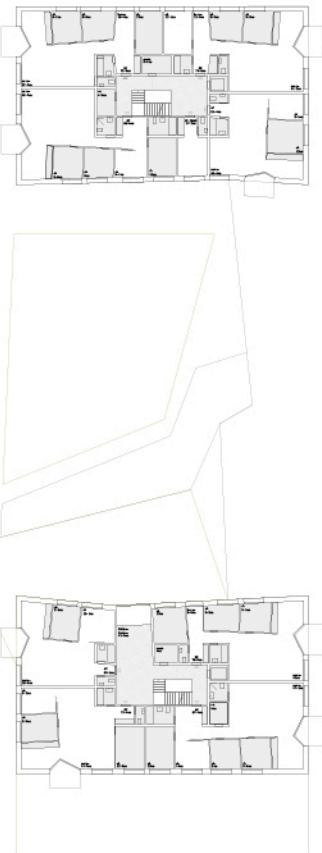

plan niveau 2_1/200

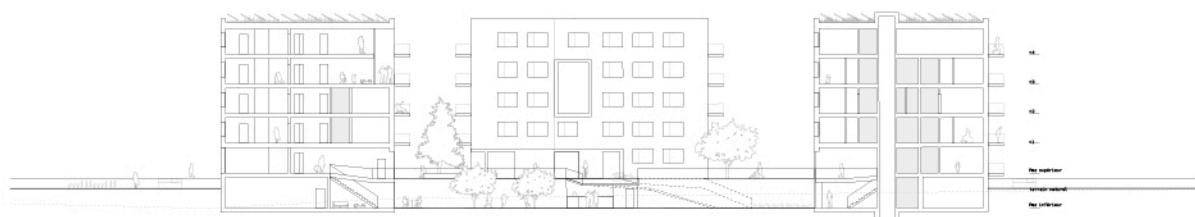

coupe longitudinale BB_1/200

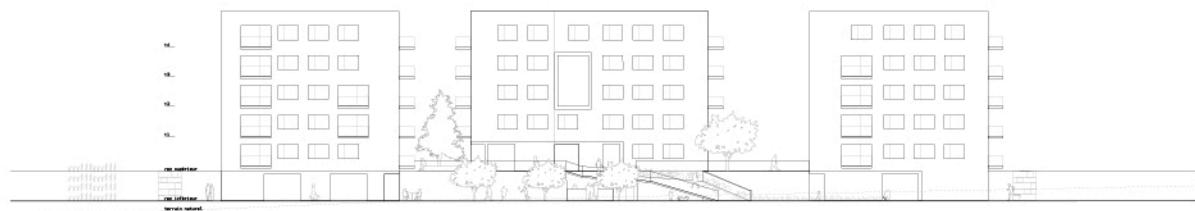


façade nord-ouest_1/200




plan niveau 3_1/200


plan niveau 4_1/200

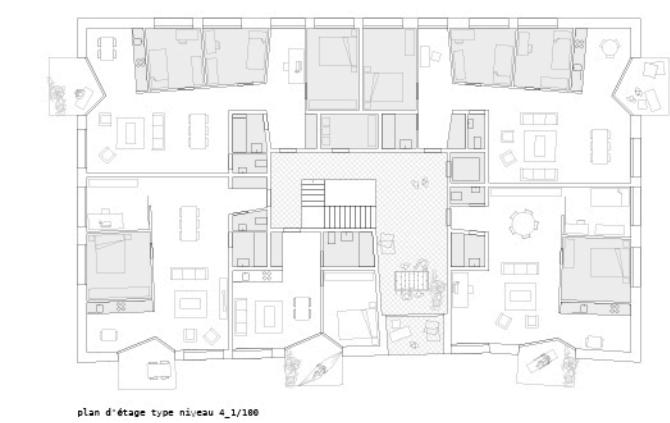

plan d'étage type niveau 4_1/100

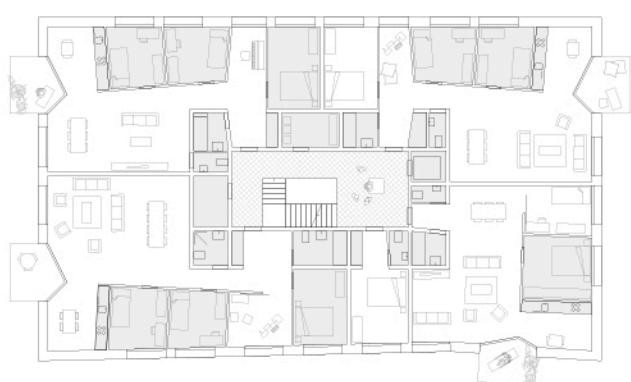

plan d'étage type niveau 2_1/100

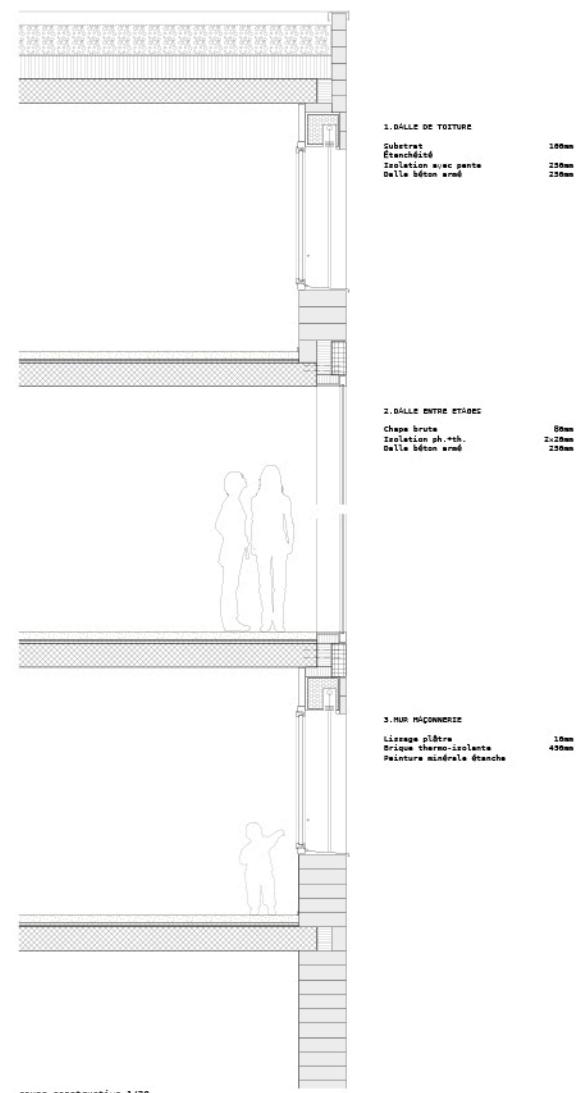

1. DALLE DE TOITURE

Substrat	180mm
Étanchéité	25mm
Isolation ph.+th.	25mm
Dalle béton armé	250mm

2. DALLE ENTRE ÉTAGES


Couche brute	8mm
Isolation ph.+th.	25mm
Dalle béton armé	250mm

3. MUR MAÇONNERIE


Lisage plâtre	10mm
Brique thermo-isolante	450mm
Peinture minérale étanche	



concept architectural

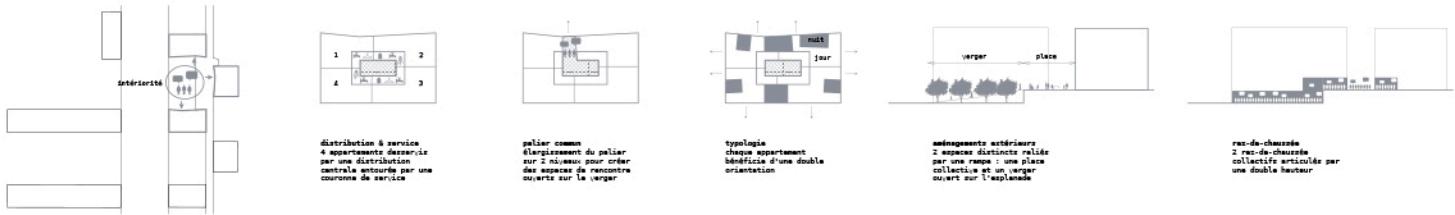

processus participatif

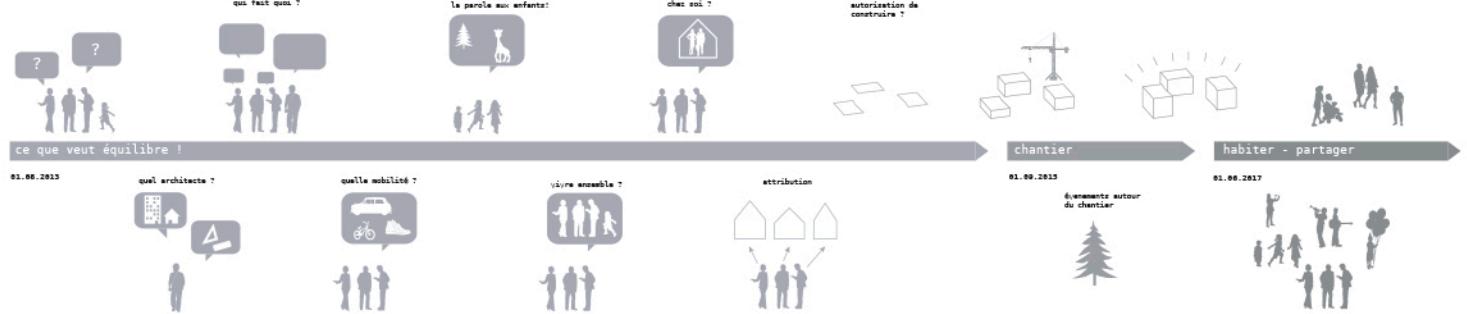

04-11-2013 - présentation du projet au jury
18-11-2013 - choix de l'architecte
12-02-2014 - le projet vu par le jury : rencontre architectes-habitants-jury, ateliers
13-02-2014 - l'aventure du projet : norme, loi, financements mais aussi implication personnelle, rôle du maître d'œuvre avec architectes-habitants
23-03-2014 - visites d'immeubles par la coopérative Equilibre avec groupe d'habitants-architectes
28-04-2014 - qu'est-ce que c'est que cette TRIBU ? présentation des activités de TRIBU architecture, visite et présentation du bâtiment
21-05-2014 - qui fait quoi ? définition du processus participatif : cadre de la démarche, rôles des participants, séances de discussion, réunions avec les enfants, etc. (formulaire indépendant du fonctionnement de la commission de construction représentant la voix d'usagers)
15-05-2014 - lancement sous-groupe de travail Energie : suivi du projet de physique du bâtiment (réunions sujettes en fonction de l'évolution du projet)
20-05-2014 - quelle mobilité ? comment mutualiser notre mobilité : atelier participatif
05-06-2014 - lancement sous-groupe de travail Structures/maétriseur : suivi du projet de structure et extérieurs (réunions sujettes en fonction de l'évolution du projet)
20-06-2014 - la parole aux enfants : lancement de la démarche avec les enfants : ateliers « dé-couvrir ton environnement construit avec les architectes » et livre Mifloufie

13-06-2014 - vivre ensemble ? atelier participatif sur les espaces communs (pailier, hall, buanderie, local à vélo, partie des déchets, salles de jeu, chambres d'enfants, studios, etc.), les aménagements extérieurs, etc.
26-06-2014 - la parole aux enfants : suite de la démarche avec les enfants : impliquer les enfants, expliquer l'architecture (pourquoi certaines choses sont faites comme ça), l'ambition, etc. comment jouer ? (quelle besogne ? quelle aménagement ?) quelles limites du quartier, de la cour...
13-07-2014 - chez moi ? atelier participatif via prière, définition de standard commun
20-07-2014 - synthèse des ateliers printemps été en plaine : enfants, mobilité, vie commune, et vie privée.
18-10-2014 - Envoi du questionnaire des besoins en vue de l'attribution des appartements
15-10-2014 - dépôt de la demande d'autorisation de construire, grand cortège festif avec la Banda del Equilibrio, fanfare des petits et grande enfants de la coopérative pour apporter le dossier à la mairie de Meudon
05-11-2014 - lancement sous-groupe de travail Environnement : cahier des charges aménagements extérieurs
04-12-2014 - présentation sous-groupe de travail Structure/maétriseur : projet définitif de structure et métiers pour lancement des plans prioritaires d'exécution et des appels d'offres
13-01-2015 - atelier participatif et scénario du film « ouihala, c'est trop bien de construire sa maison »
15-01-2015 - présentation des loyers sur la base des premières rentrées de cotisation et de l'articipation des coûts
15-02-2015 - synthèse questionnaires, attribution des appartements
15-03-2015 - début du tournage du film « ouihala, c'est trop bien de construire sa maison »

16-12-2014 - « Moi au frais » : habitation arrière, jupe pour le fêtard du film, chantier, scénario du film de camp, chants indiens, toutes du chantier, inauguration du chantier décorée par les enfants, etc.

18-07-2015 - aspin : les entreprises du proj-créa présentent leur travail aux habitants, avec architectes et jury

01-09-2015 - entrée des premiers habitants
15-09-2015 - nettoyage : préparation des visites avec les habitants, nettoyage des espaces extérieurs, etc.
15-09-2015 - nettoyage : visite de leurs appartements par les enfants
19-09-2015 - cérémonie de réception de la distinction romande d'architecture, visite de la CTA générale et fête de la coopérative

19-09-2015 - projection publique du film « ouihala, c'est trop bien de construire sa maison », suivi d'un débat public mené par les enfants sur la démarche participative à laquelle ils ont participé.